



СОВЕТ ДЕПУТАТОВ
МУНИЦИПАЛЬНОГО ОКРУГА ВОСТОЧНОЕ ИЗМАЙЛОВО

РЕШЕНИЕ

08.09.2020 № 37

О согласовании установки 2 (двух) ограждающих устройств на придомовой территории многоквартирного дома по адресу: г. Москва, Первомайская ул., д. 82

В соответствии с пунктом 5 части 2 статьи 1 Закона города Москвы от 11 июля 2012 года №39 «О наделении органов местного самоуправления муниципальных округов в городе Москве отдельными полномочиями города Москвы», постановлением Правительства Москвы от 2 июля 2013 года №428-ПП «О Порядке установки ограждений на придомовых территориях в городе Москве», рассмотрев обращение уполномоченного лица и протокол общего собрания собственников помещений в многоквартирном доме об установке ограждающих устройств на придомовой территории многоквартирного дома по адресу: г. Москва, Первомайская ул., д. 82, Совет депутатов муниципального округа Восточное Измайлово **решил:**

1. Согласовать установку 2 (двух) ограждающих устройств (автоматический шлагбаум) на придомовой территории многоквартирного дома по адресу: г. Москва, Первомайская ул., д. 82, согласно прилагаемому проекту (приложение).

2. Предупредить уполномоченных лиц общего собрания собственников помещений в многоквартирном доме по адресу г. Москва, Первомайская ул., д. 82 о необходимости:

2.1. Выполнения безусловного требования по беспрепятственному пропуску на территорию пожарной техники, транспортных средств правоохранительных органов, скорой медицинской помощи, служб Министерства Российской Федерации по делам гражданской обороны, чрезвычайным ситуациям и ликвидации последствий стихийных бедствий, организаций газового хозяйства и коммунальных служб;

2.2. Не создавать препятствий или ограничений проходу пешеходов и (или) проезду транспортных средств на территории общего пользования, определяемые в соответствии с законодательством Российской Федерации о градостроительной деятельности (далее - территории общего пользования);

2.3. Обеспечения круглосуточного и беспрепятственного проезда на придомовую территорию автотранспорта родственников жителей дома и доставки крупногабаритных грузов.

3. Уведомить уполномоченных лиц общего собрания собственников помещений в многоквартирном доме о том, что все споры возникающие между собственниками помещений многоквартирного дома, иными заинтересованными лицами по вопросам установки, эксплуатации и демонтажа ограждающих устройств по адресу: г. Москва, Первомайская ул., д. 82 решаются в соответствии с законодательством Российской Федерации, в том числе и судебном порядке.

4. Направить настоящее решение в Департамент территориальных органов исполнительной власти города Москвы, префектуру Восточного административного округа города Москвы, управу района Восточное Измайлово города Москвы.


5. Опубликовать настоящее решение в бюллетене «Московский муниципальный вестник» и разместить на официальном сайте органов местного самоуправления муниципального округа Восточное Измайлово в информационно телекоммуникационной сети Интернет.

6. Направить настоящее решение в течение 5 рабочих дней представителю собственников помещений.

7. Настоящее решение вступает в силу со дня его принятия.

8. Контроль за исполнением настоящего решения возложить на главу муниципального округа Восточное Измайлово **Большакова Н.А.**


**Глава муниципального округа
Восточное Измайлово**

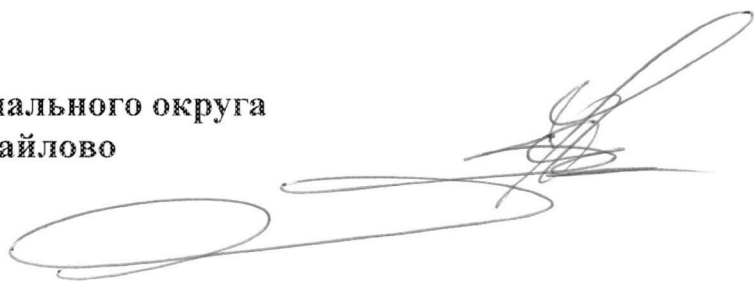

Н.А. Большаков

Приложение
к решению Совета депутатов
муниципального округа Восточное Измайлово
от 08.09.2020 № 37

Проект установки 2 (двух) ограждающих устройств (автоматический шлагбаум)
на придомовой территории многоквартирного дома по адресу:
г. Москва, Первомайская ул., д. 82

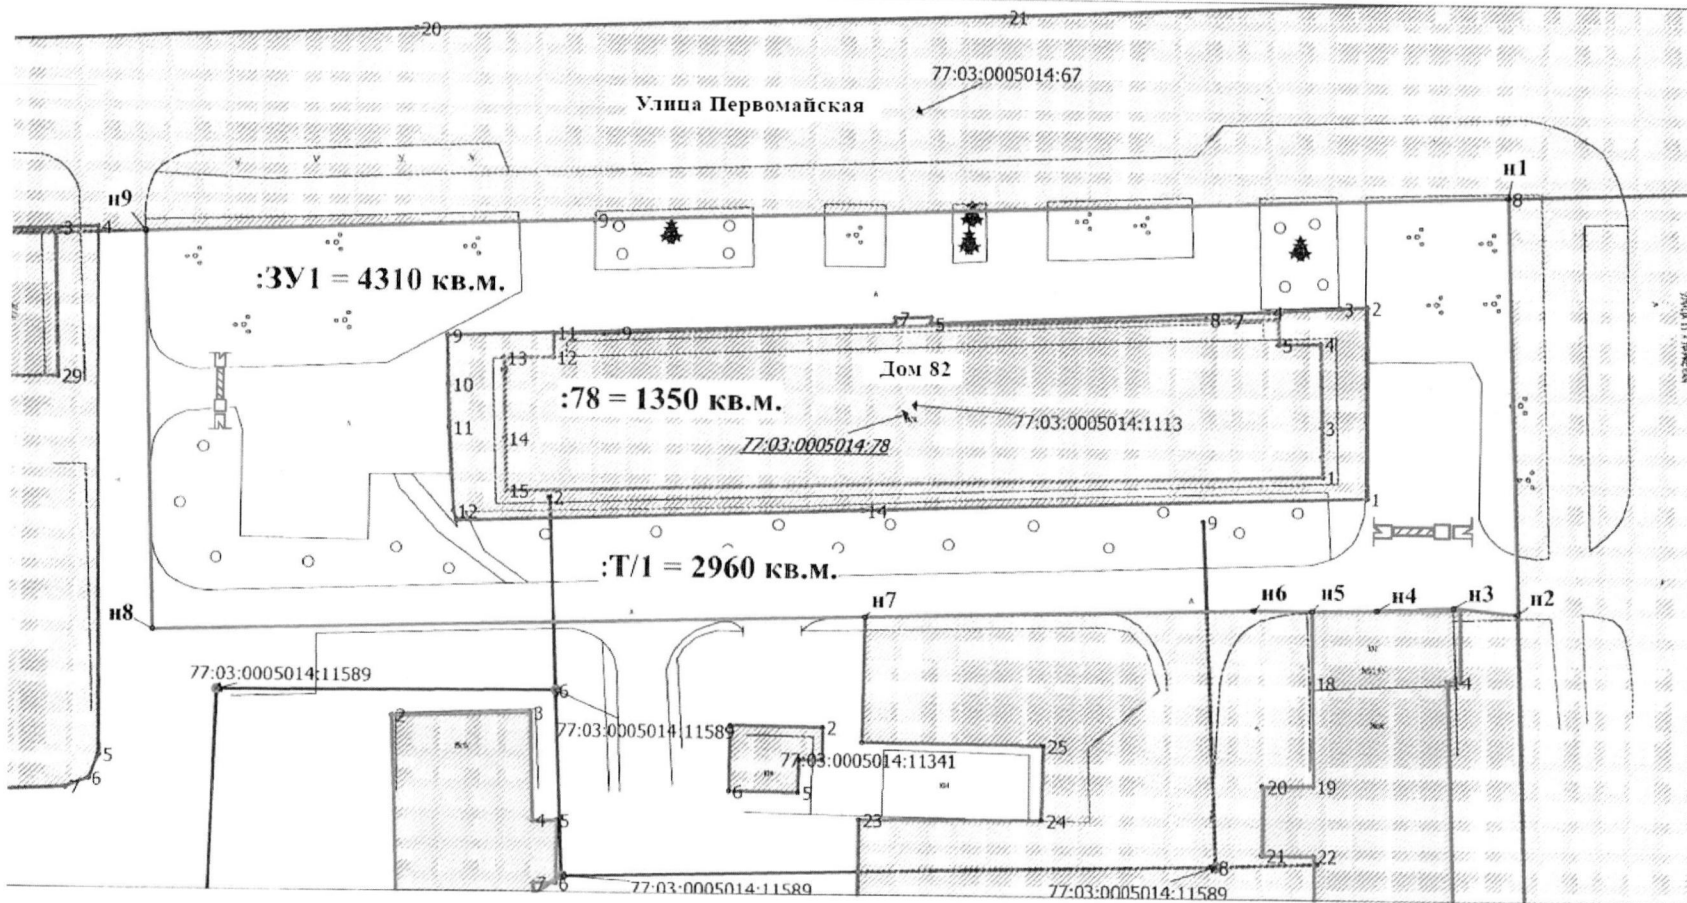

Масштаб 1:500

 - ограждающее устройство